


OPPERVLAKTE TERRAS
= 23,32 m²

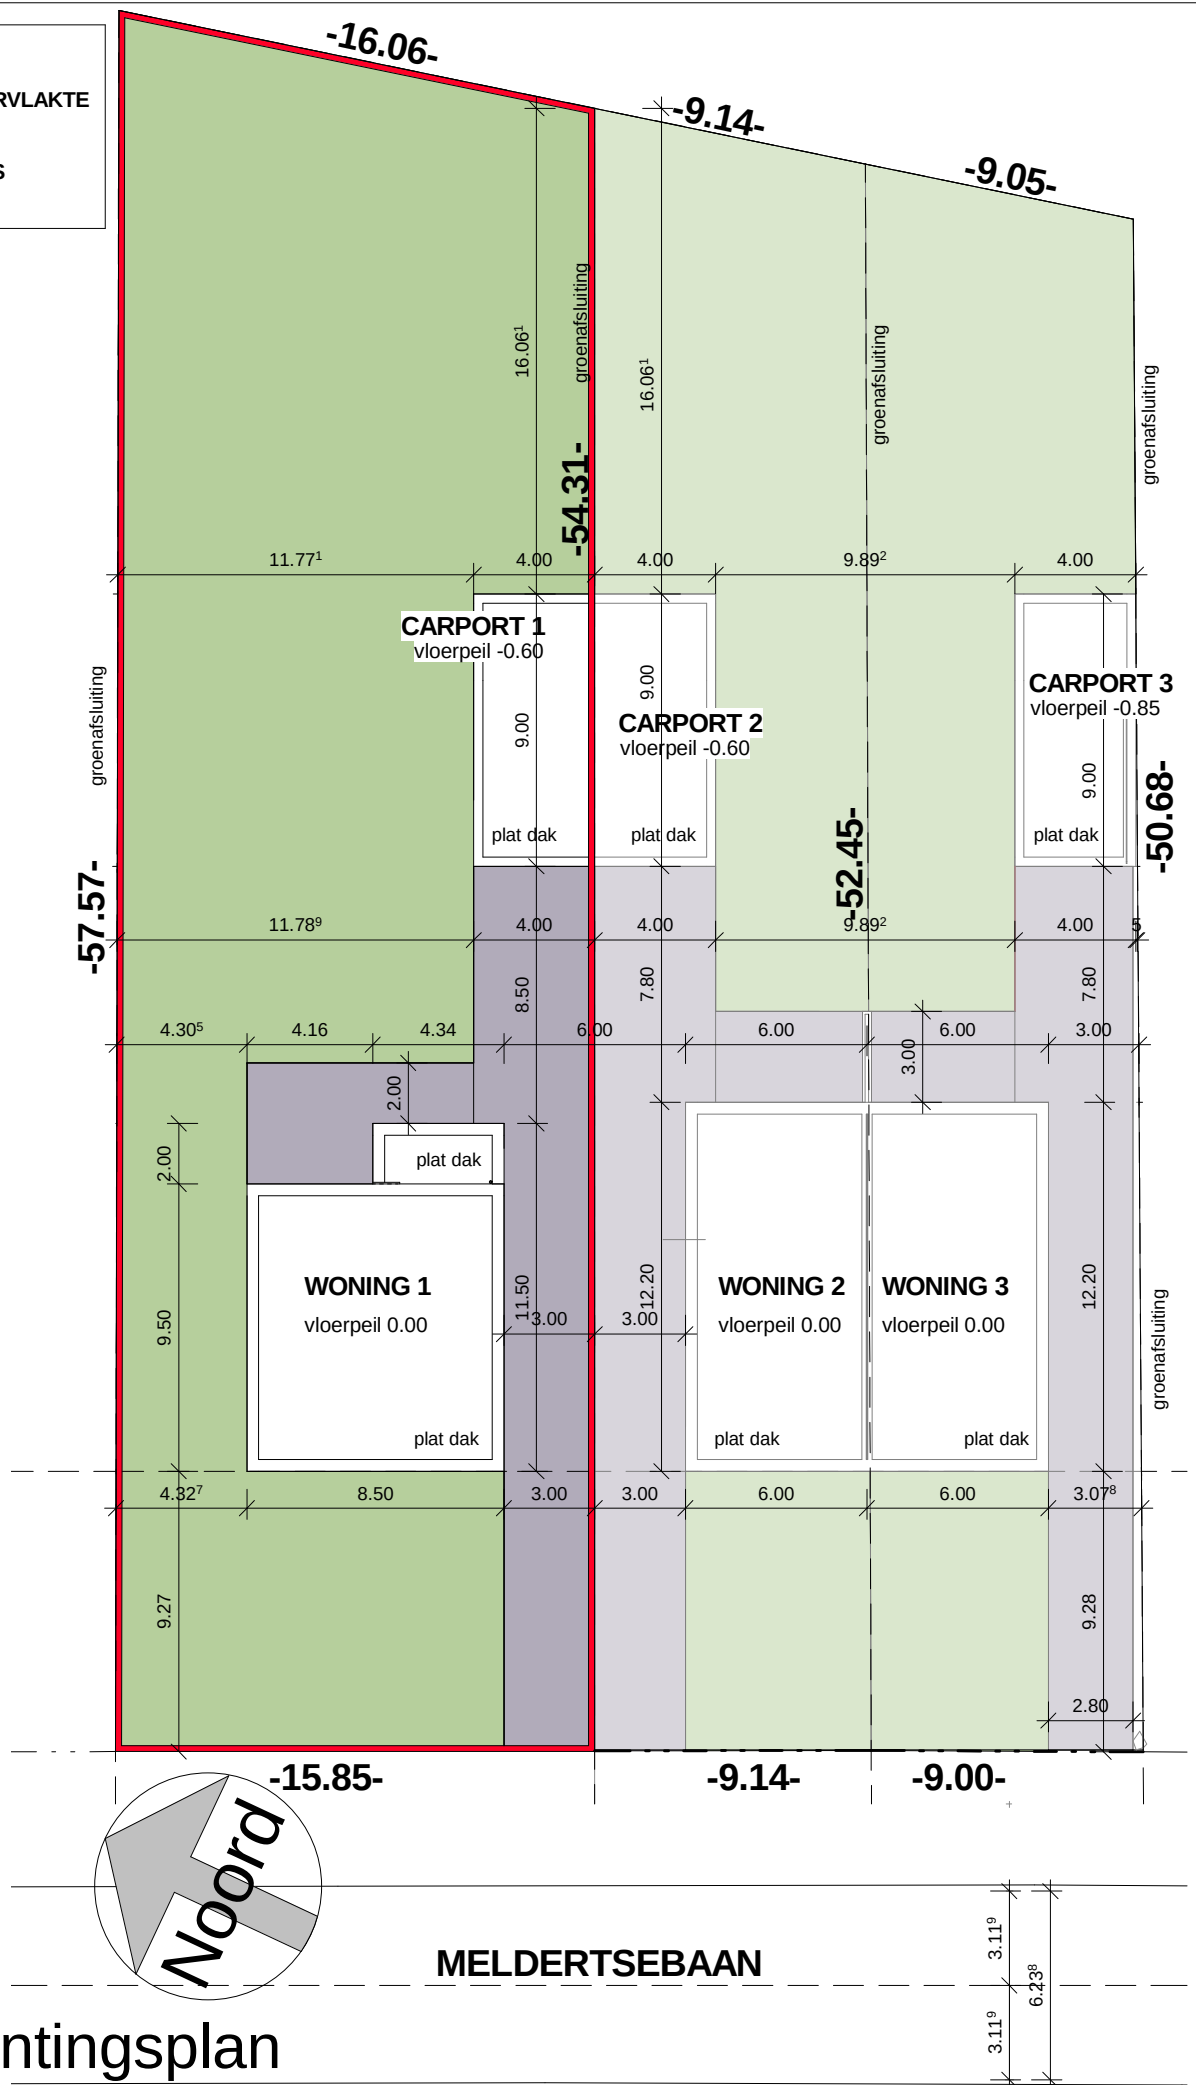

1

inplantingsplan

1 : 250

WONING 1

TOTALE BRUTO- OPPERVLAKTE
GELIJKVLOERS = 86,27 m²

Carport
24.00 m²

Terras
23.32 m²

Keuken
13.30 m²


Berging
9.83 m²

Leefruimte
37.04 m²

Inkom
6.77 m²

WC
1.39 m²

Inrit
104.69 m²

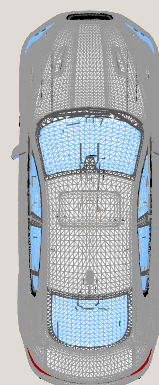


1

Gelijkvloers - Woning 1

1 : 100

WONING 1


TOTALE BRUTO- OPPERVLAKTE
VERDIEPING = 80,75 m²

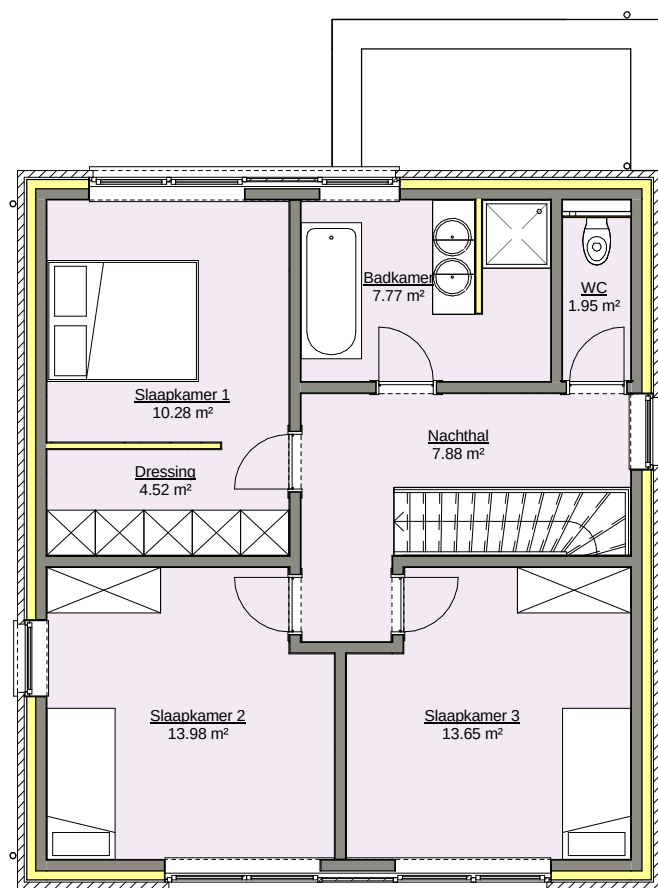

1

Verdieping - Woning 1

1 : 100

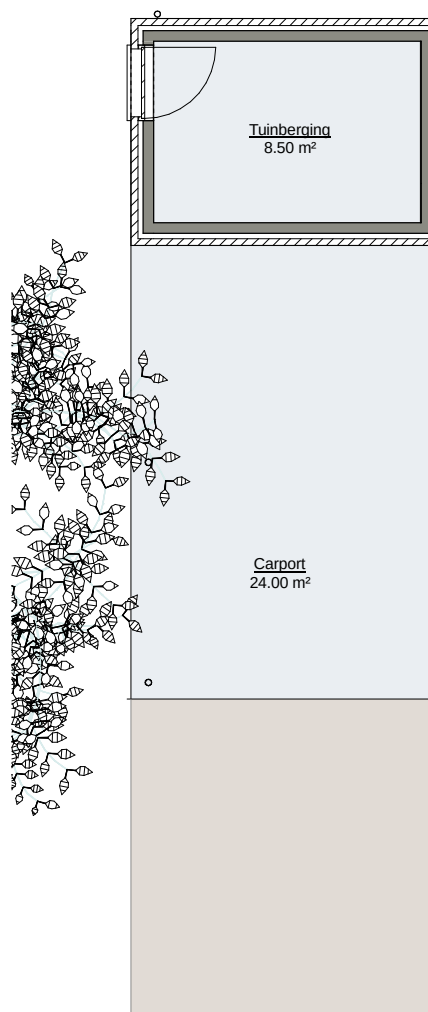

1

Carport - Woning 1

1 : 100